

**Agenzia delle Entrate**  
**CATASTO FABBRICATI**  
 Ufficio Provinciale di  
**Pesaro**

Dichiarazione protocollo n. PS0103865 del 22/10/2014

Planimetria di u.i.u. in Comune di Mercatello Sul Metauro

Localita' Montedale

civ. SNC

Identificativi Catastali:

Sezione:

Foglio: 78

Particella: 205

Subalterno: 4

Compilata da:

Palleri Riccardo

Iscritto all'albo:

Geometri


Prov. Pesaro

N. 01728


Scheda n. 1

Scala 1:200


Catasto dei fabbricati - Situazione al 24/10/2014 - Comune di MERCATELLO SUL METAURO (P135) - Foglio 78 Particella 205 - Subalterno 4 - LOCALITA' MONTEDALE SNC piano: T-1-2-3;

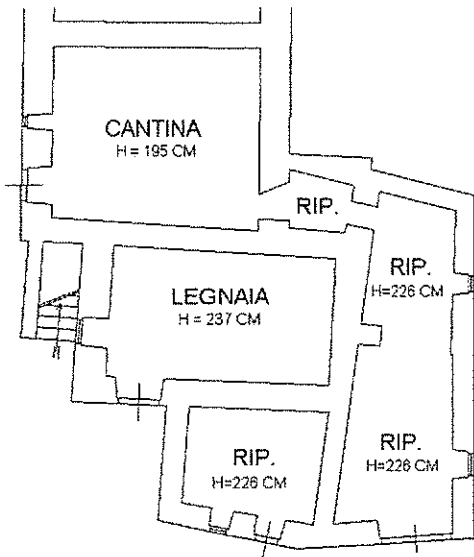


**PIANO TERRA (T)**

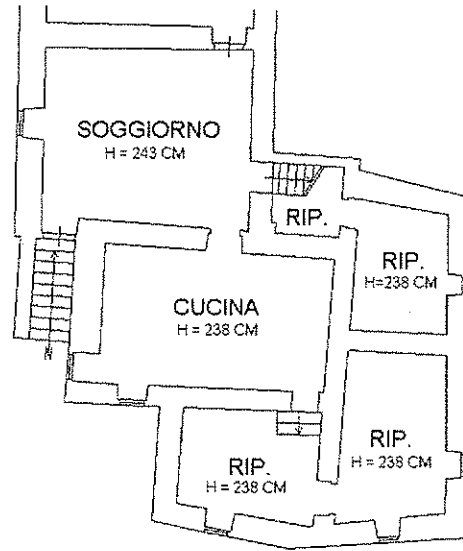

**PIANO PRIMO (1)**

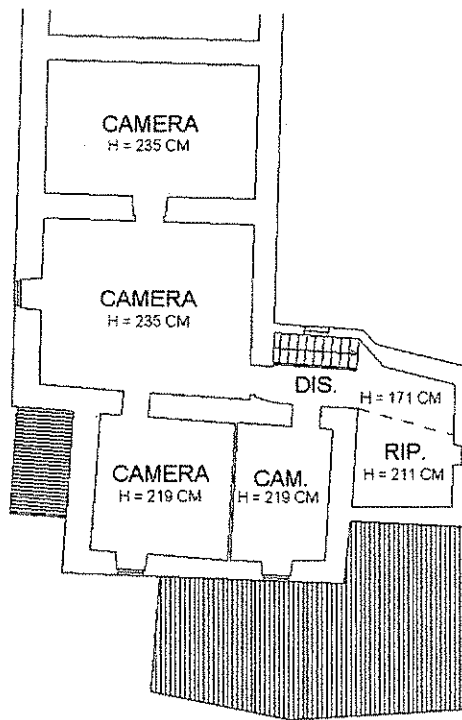

**PIANO SECONDO (2)**

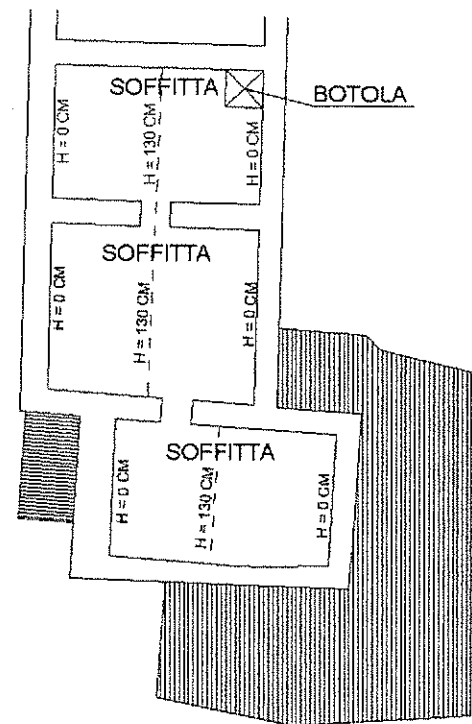

**PIANO TERZO (3)**



Ultima Planimetria in atti